


výkres širších vztahů

odůvodnění územního plánu Ponědraž

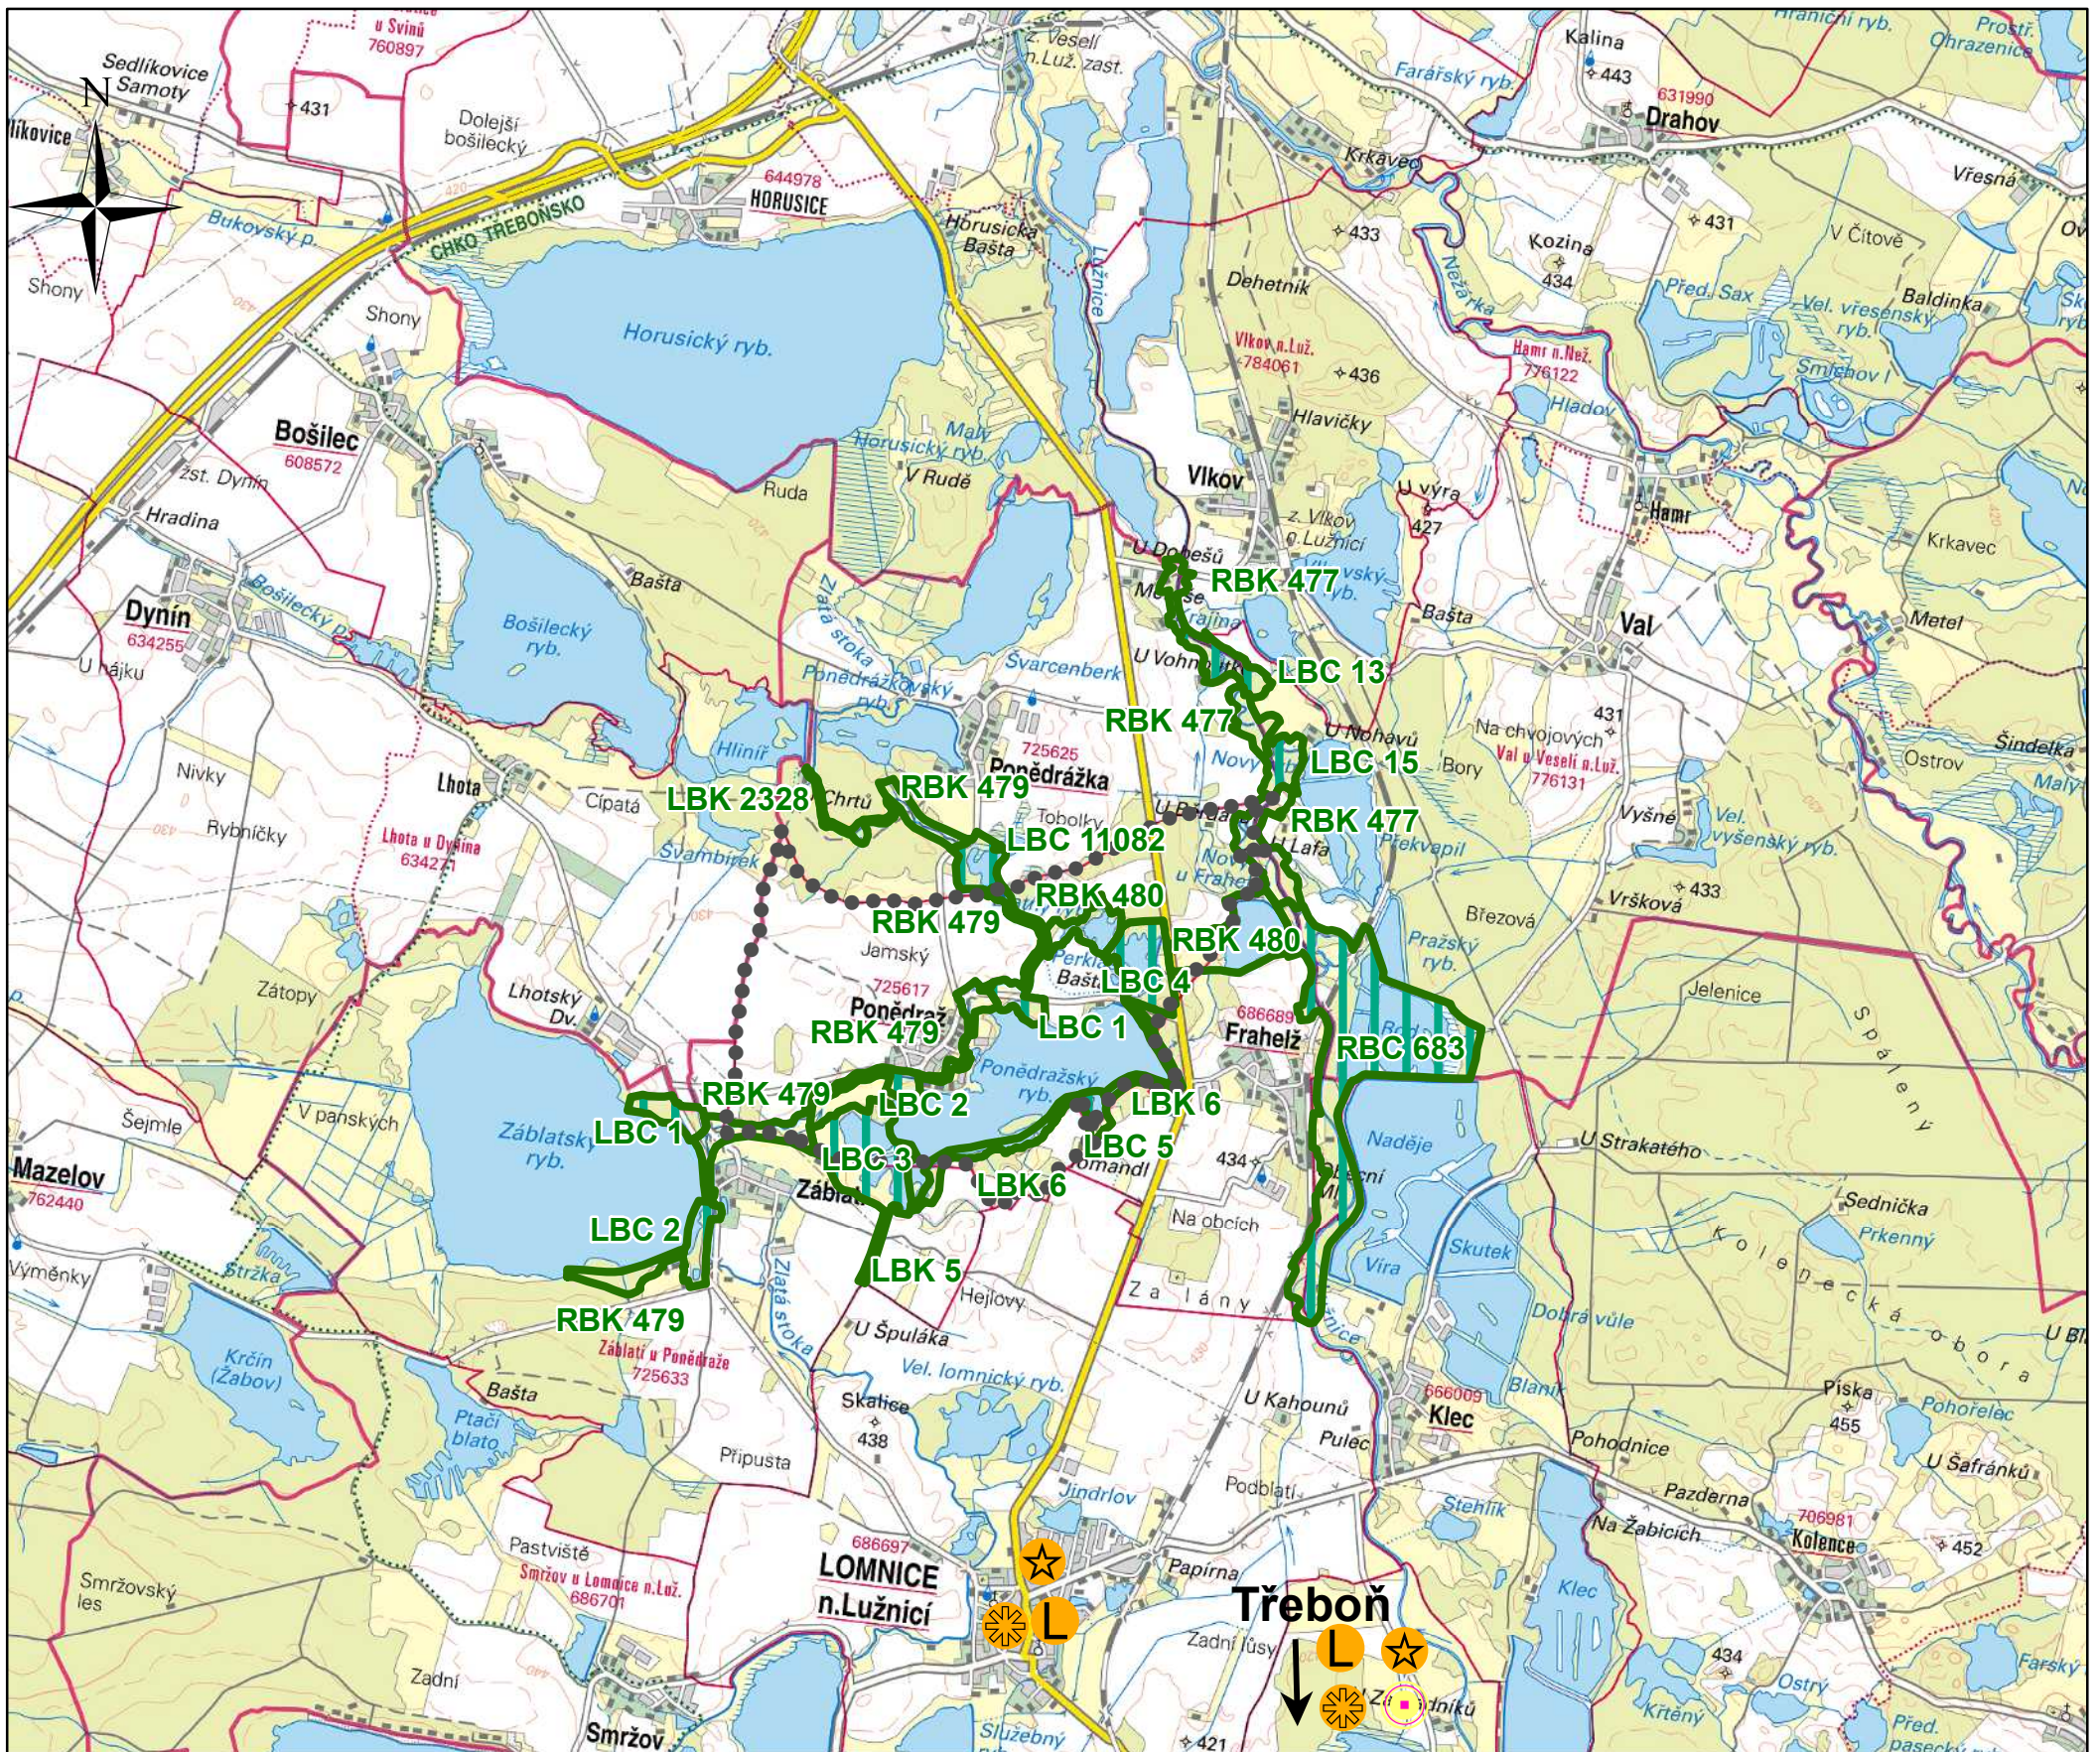

Legenda

řešené území

územní systém ekologické stability

biocentrum

biokoridor

L (BC) lokální (biocentrum)

R (BK) regionální (biokoridor)


vazba - lékař

vazba - škola

vazba - školka

přirozená spádovost

ZPRACOVATEL	
ING. SIMONA ŤOUPALÍKOVÁ Vlastiboř 93, Soběslav 392 01	
datum vyhotovení: březen 2019	
vypracovala: Ing. Simona Ťoupalíková	
odpovědný projektant: Ing. arch. Jan Mádlik	
číslo pare:	razítko projektanta

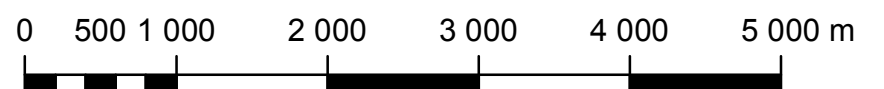

měřítko 1:50 000